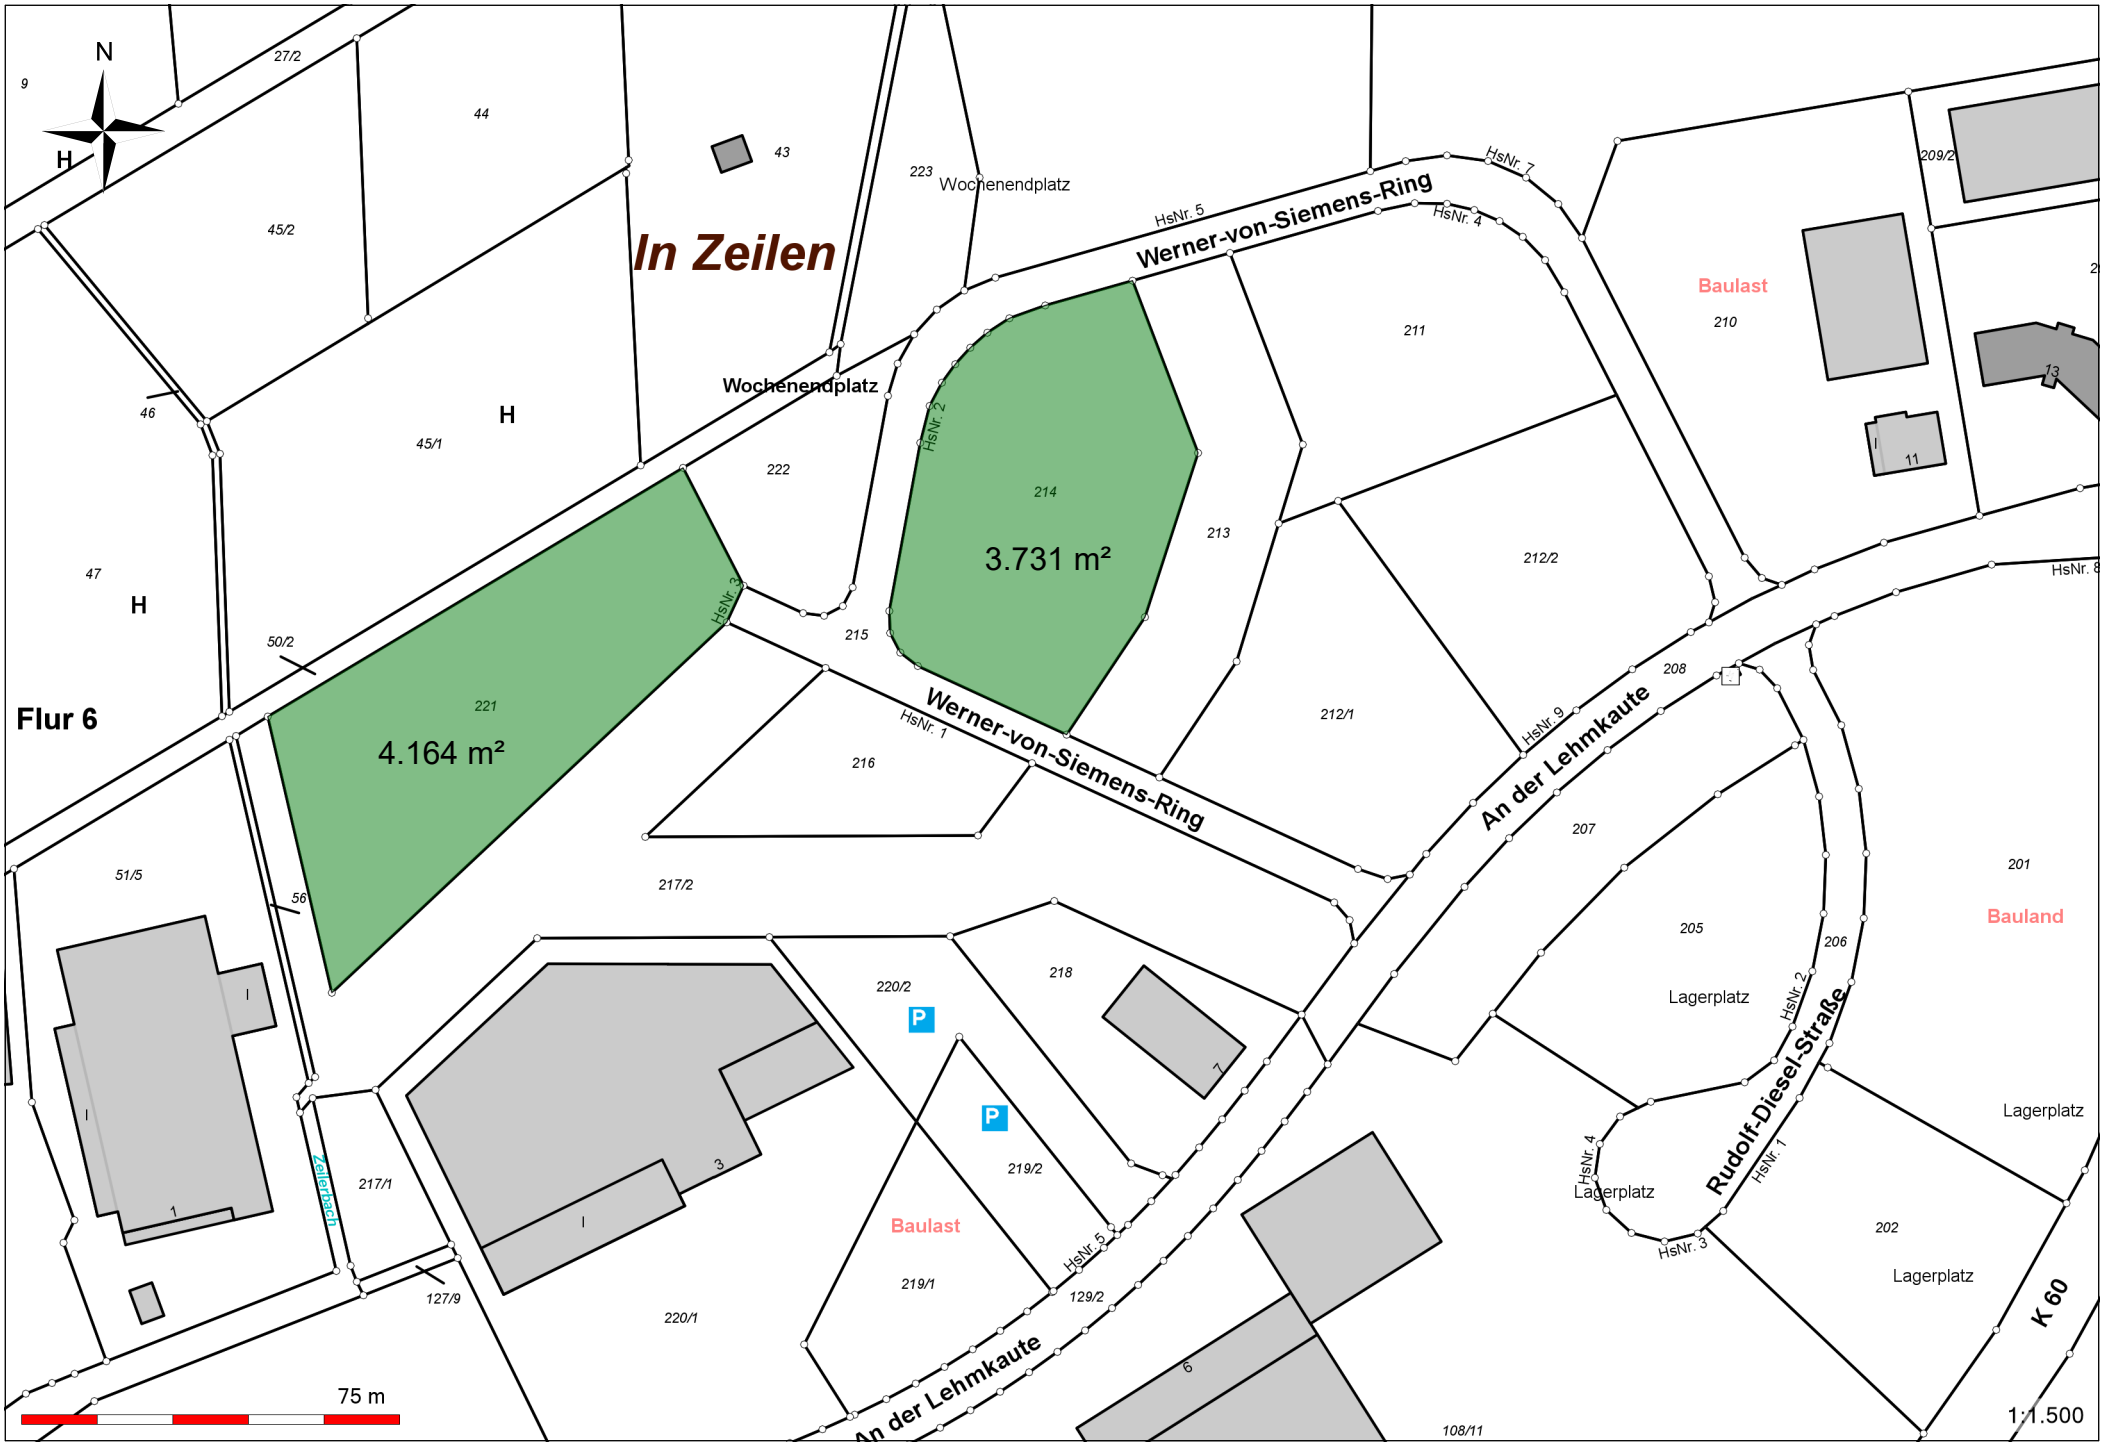
In Zeilen
Flur 6
N
H
Wochenendplatz
Werner-von-Siemens-Ring
An der Lehmkaute
Rudolf-Diesel-Straße
Zellerbach
Baulast
Bauland
Lagerplatz
4.164 m²
3.731 m²
HsNr. 1
HsNr. 2
HsNr. 3
HsNr. 4
HsNr. 5
HsNr. 7
HsNr. 8
HsNr. 9
K 60
75 m
1:1.500
vollerschlossen
* noch nicht endabgerechnet