


# Entwurf des Bebauungsplanes "Vor dem Kleinen Roten Berg", Stadt Bad Marienberg

## Geltungsbereiche A bis D

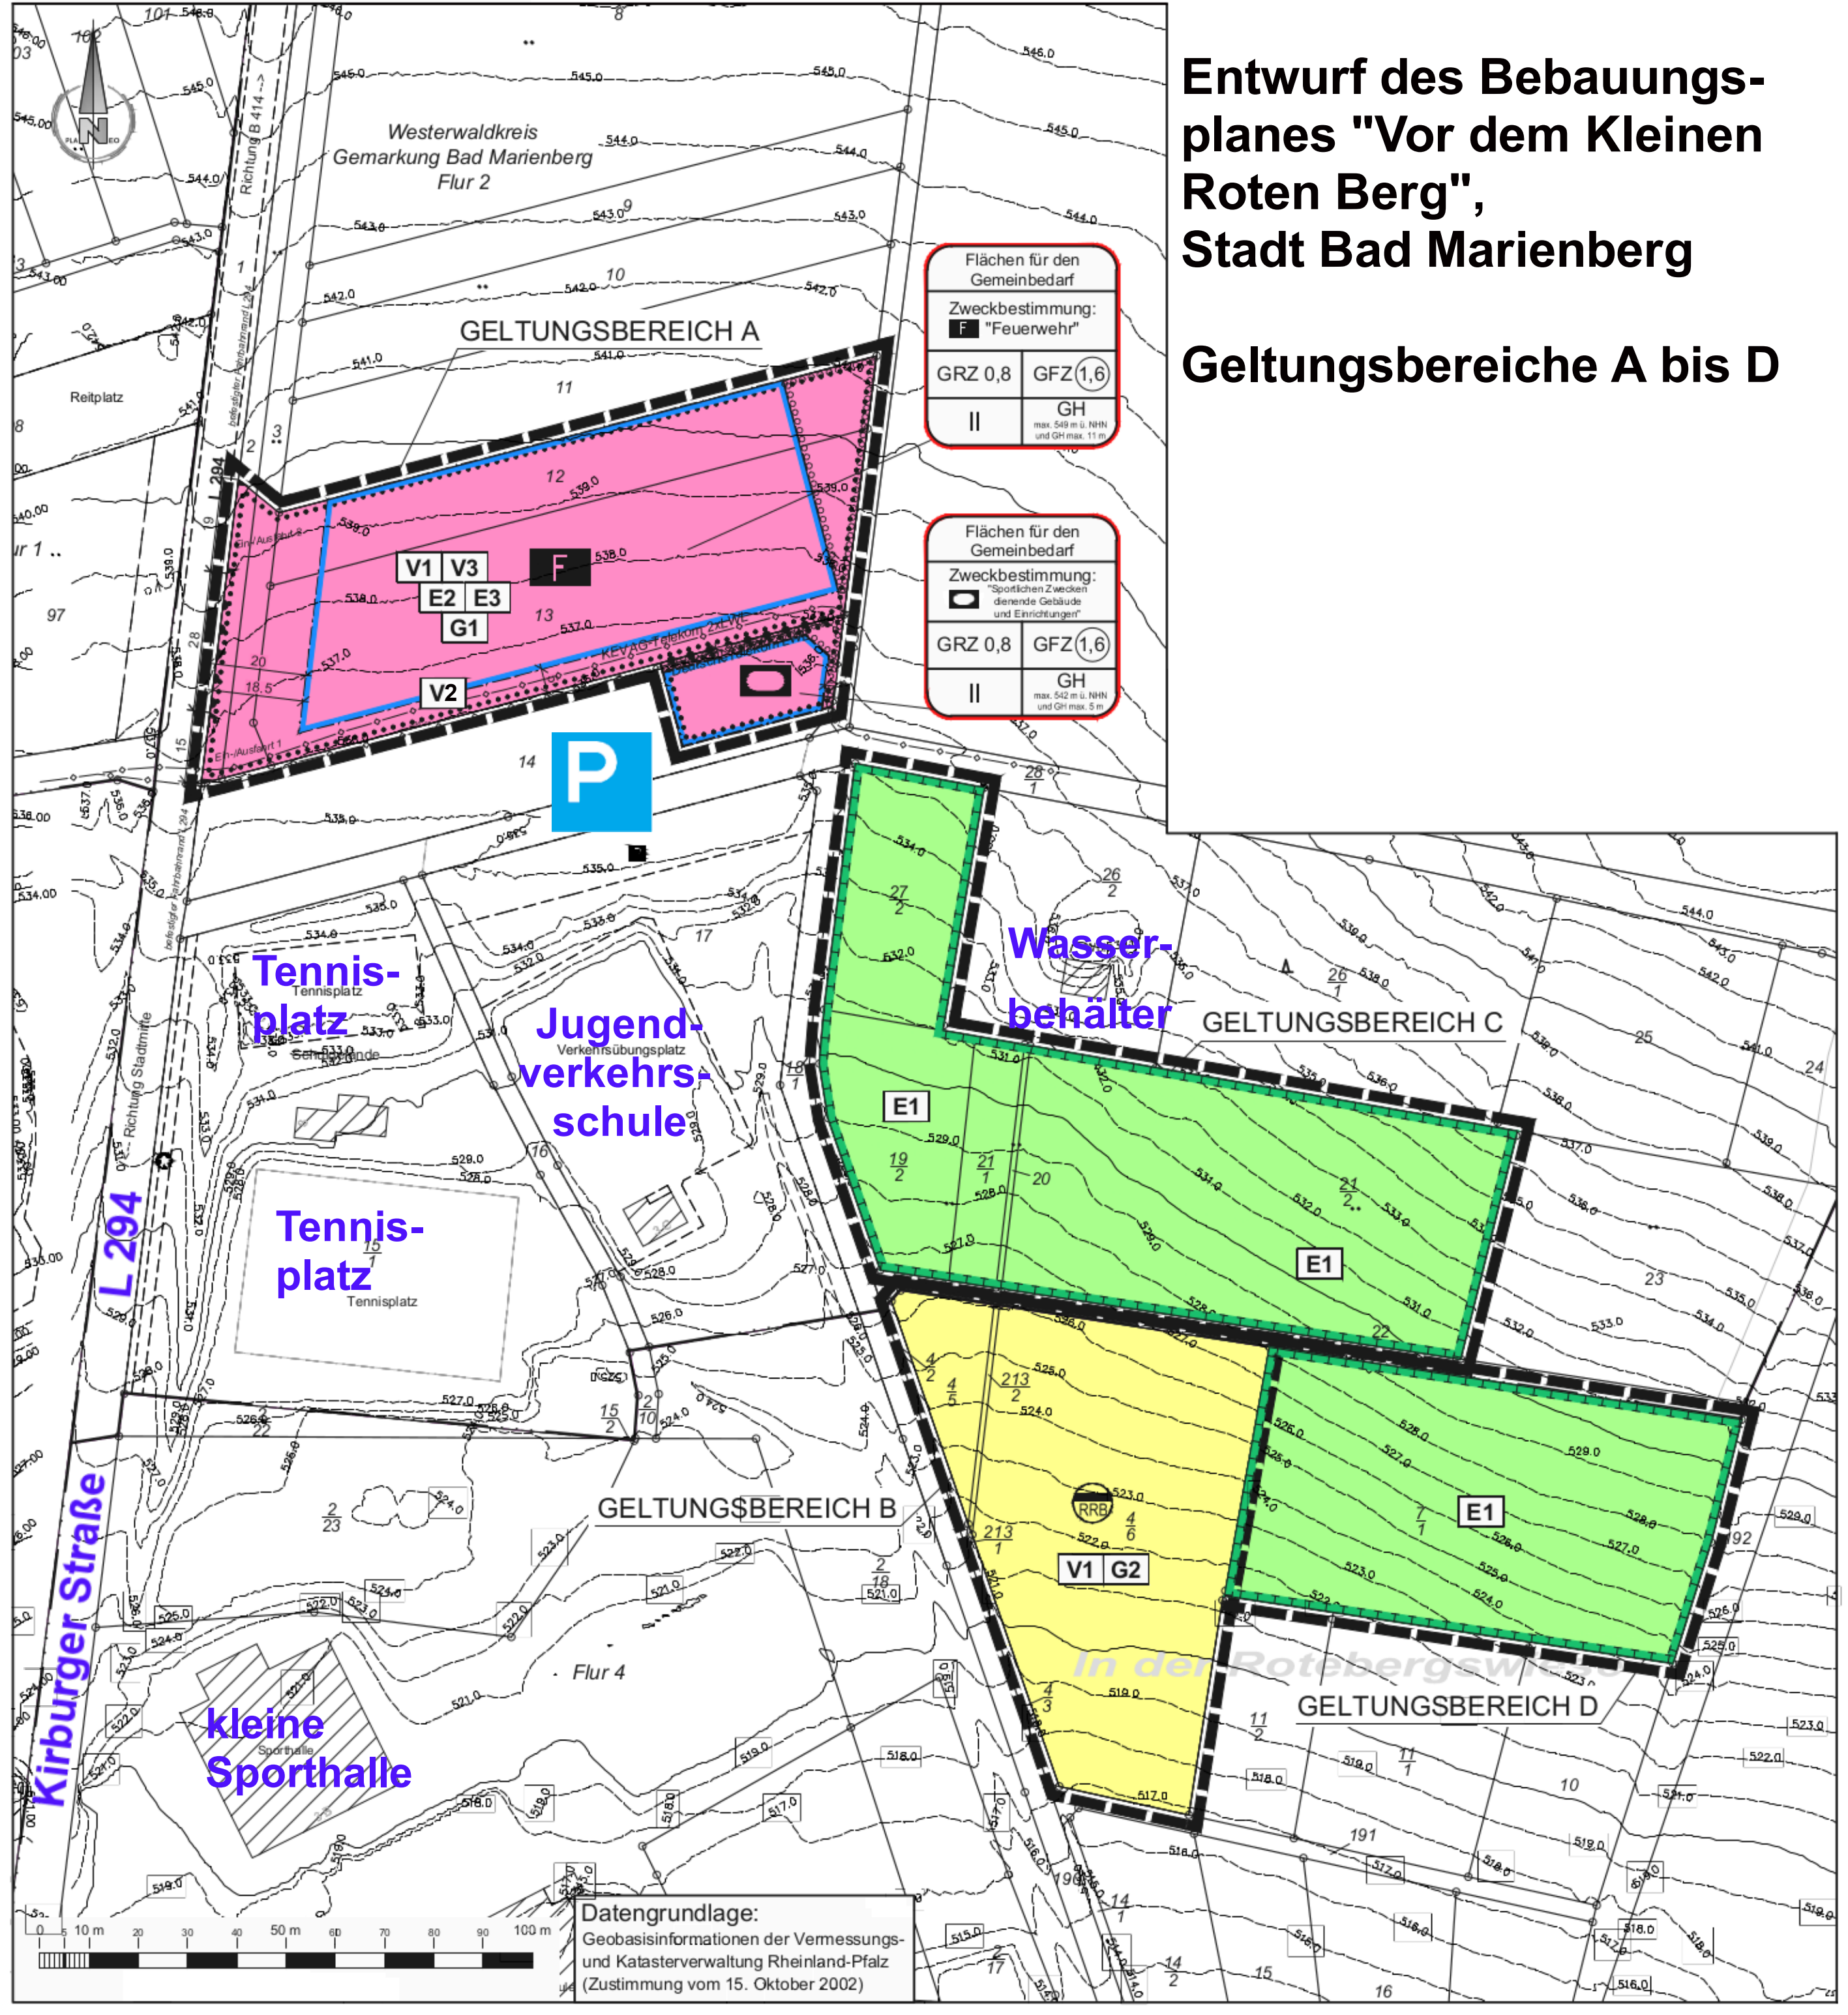

Flächen für den Gemeinbedarf	
Zweckbestimmung: F "Feuerwehr"	
GRZ 0,8	GFZ (1,6)
II	GH max. 549 m ü. NNH und GH max. 11 m

Flächen für den Gemeinbedarf	
Zweckbestimmung: "Sportlichen Zwecken dienende Gebäude und Einrichtungen"	
GRZ 0,8	GFZ (1,6)
II	GH max. 542 m ü. NNH und GH max. 5 m

Datengrundlage:  
Geobasisinformationen der Vermessungs- und Katasterverwaltung Rheinland-Pfalz (Zustimmung vom 15. Oktober 2002)